



المحمل

115

مكونات الوحدة

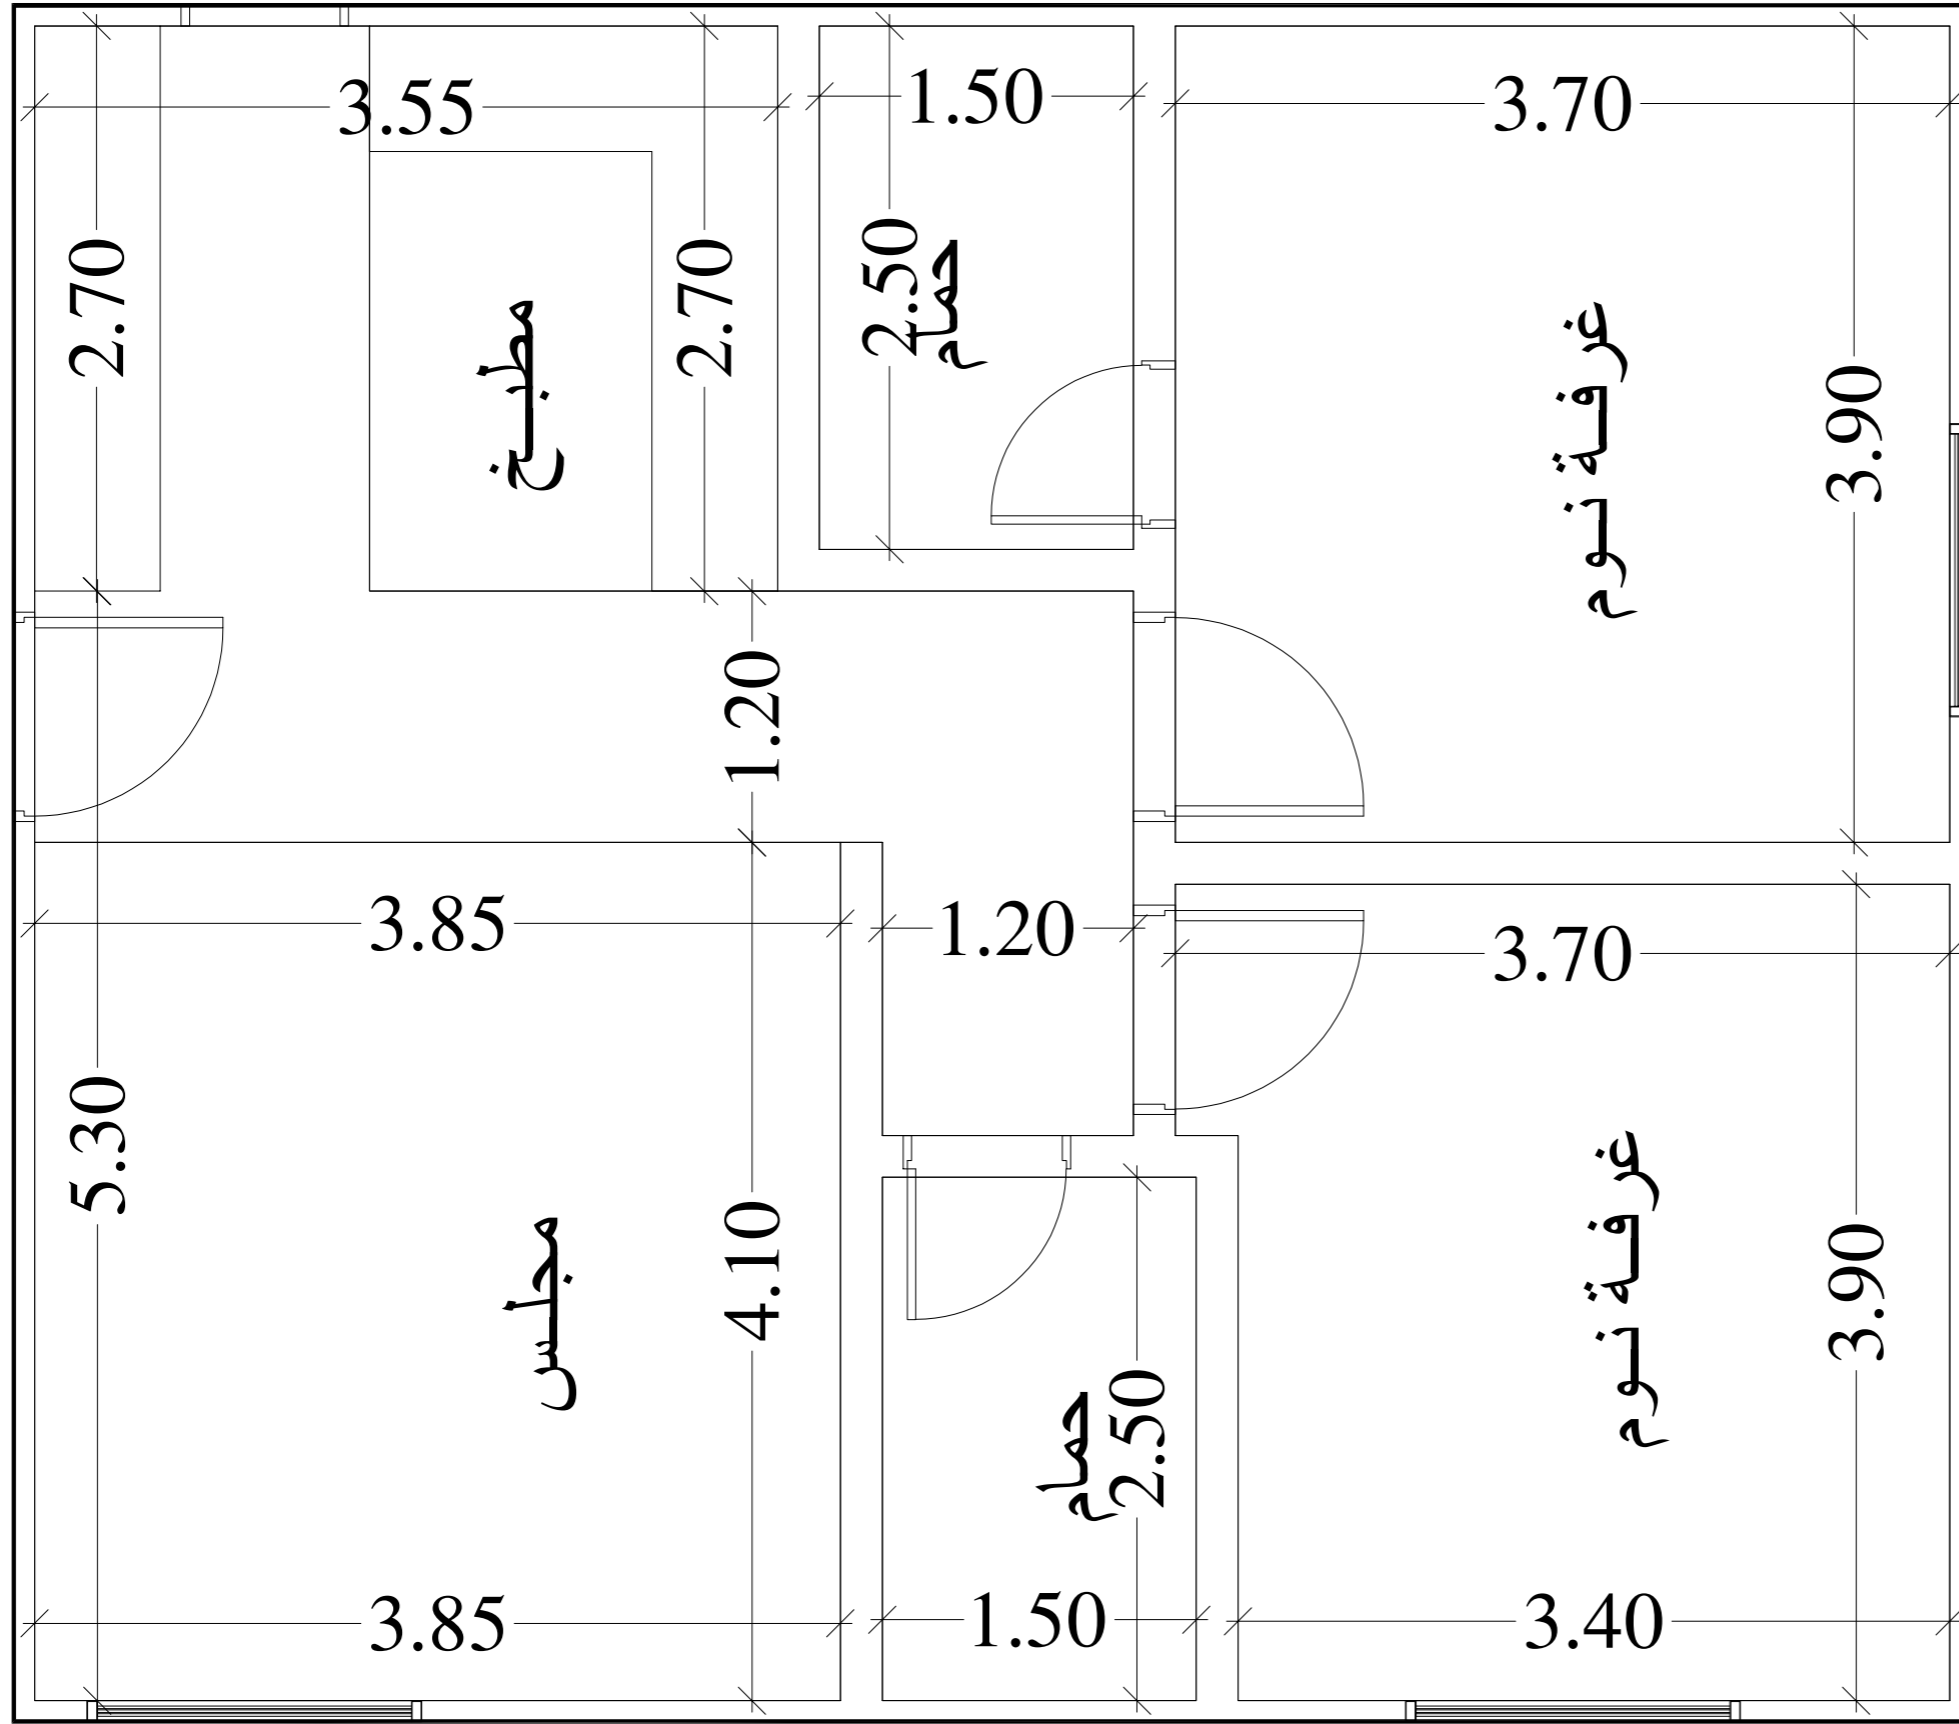

الدور الأرضي

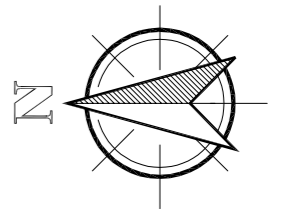

عمارة رقم ١ | شقة رقم ١