


المحمل

115

مكونات الوحدة

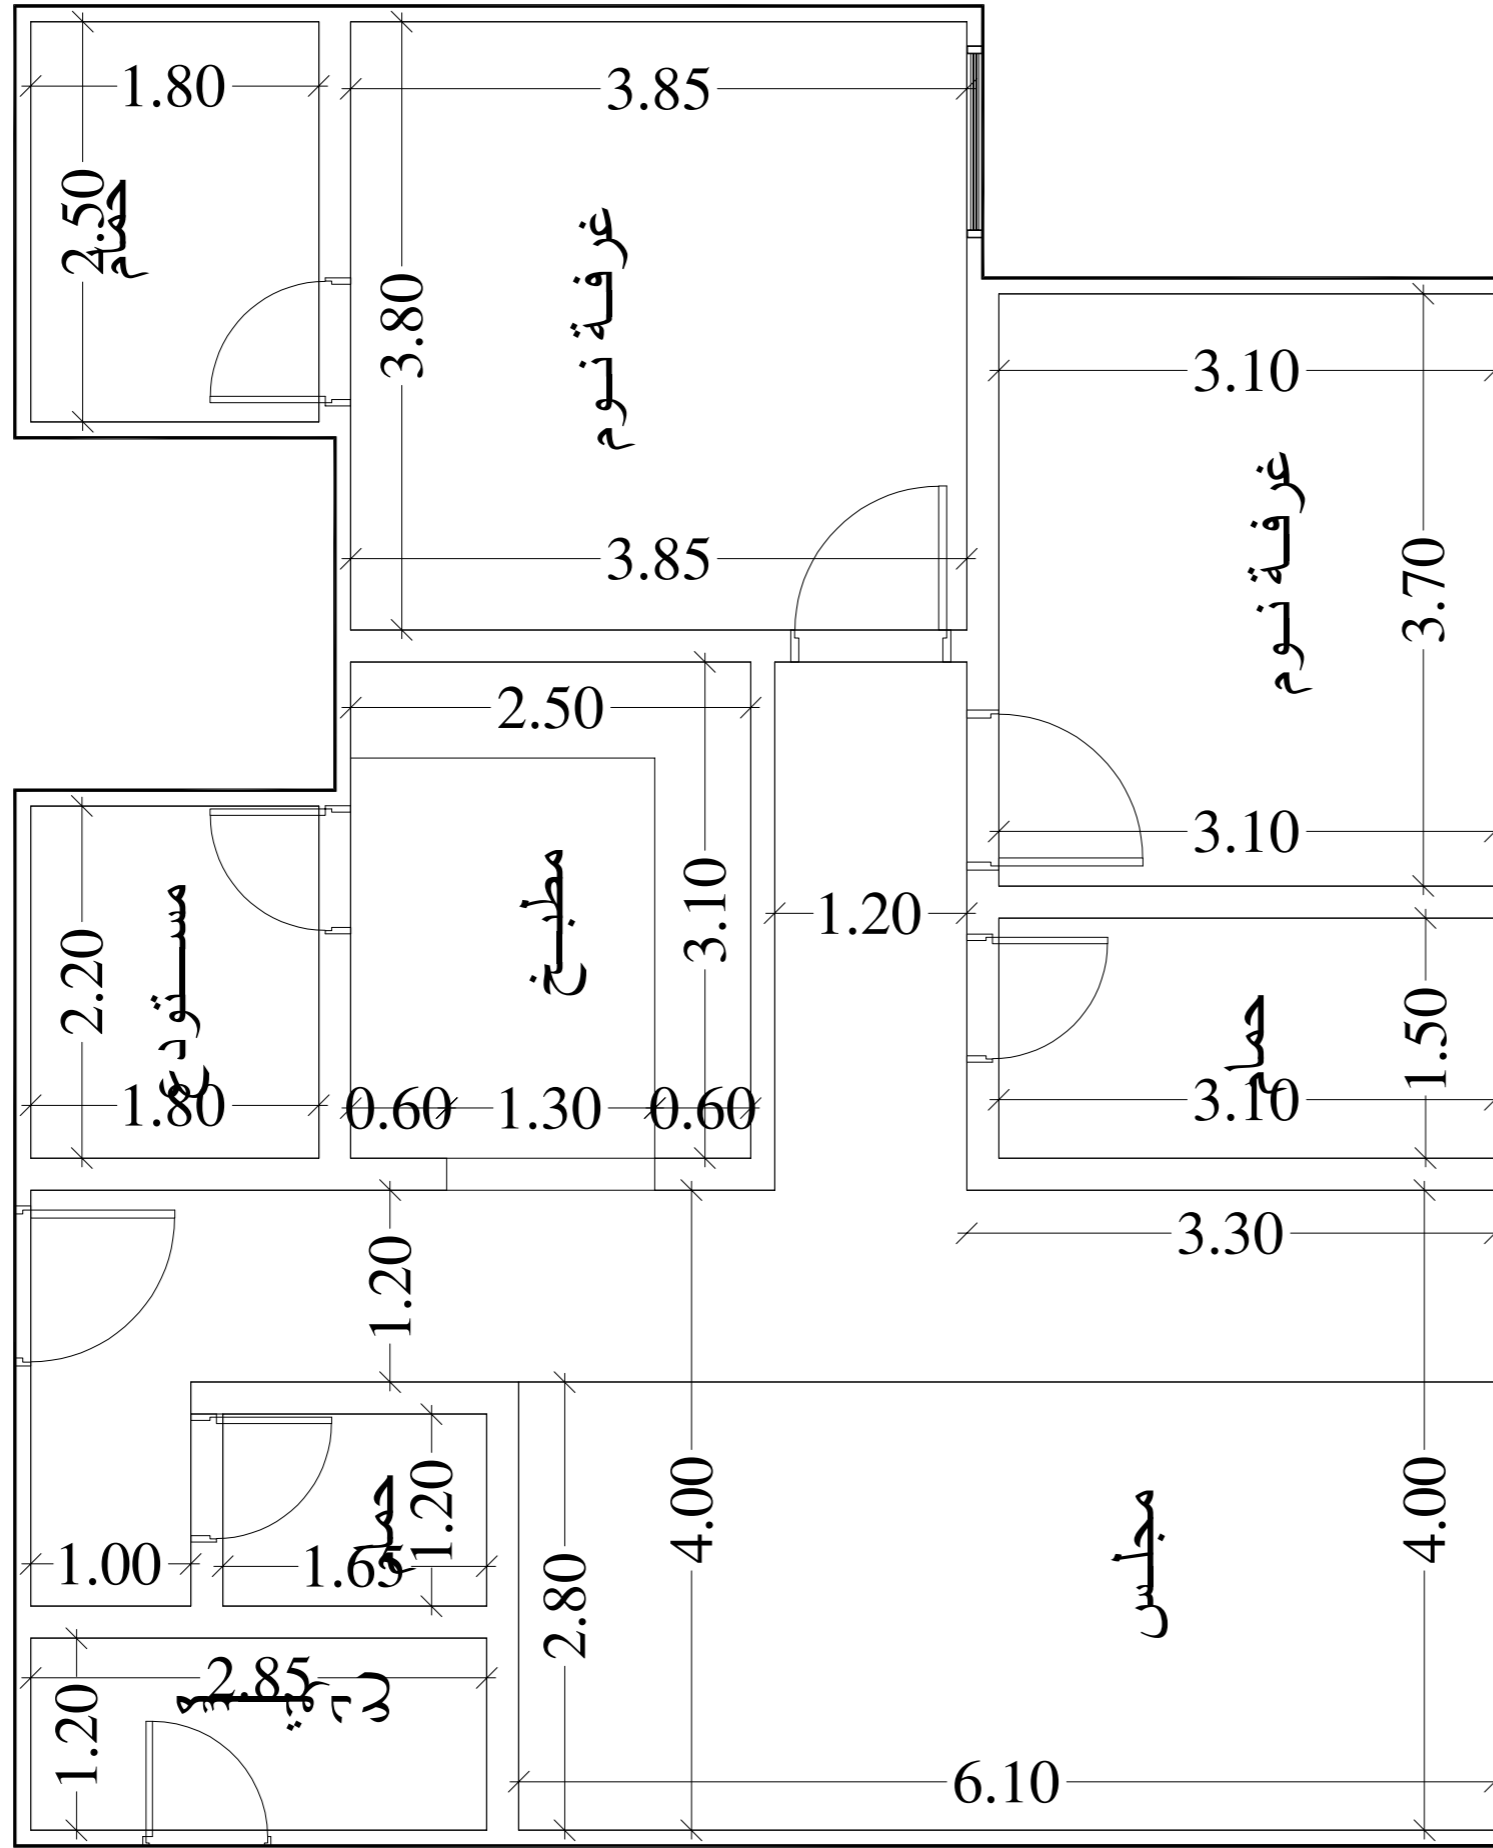

عمارة رقم ١ شقة رقم ٢

