


المعمل

115

مكونات الوحدة

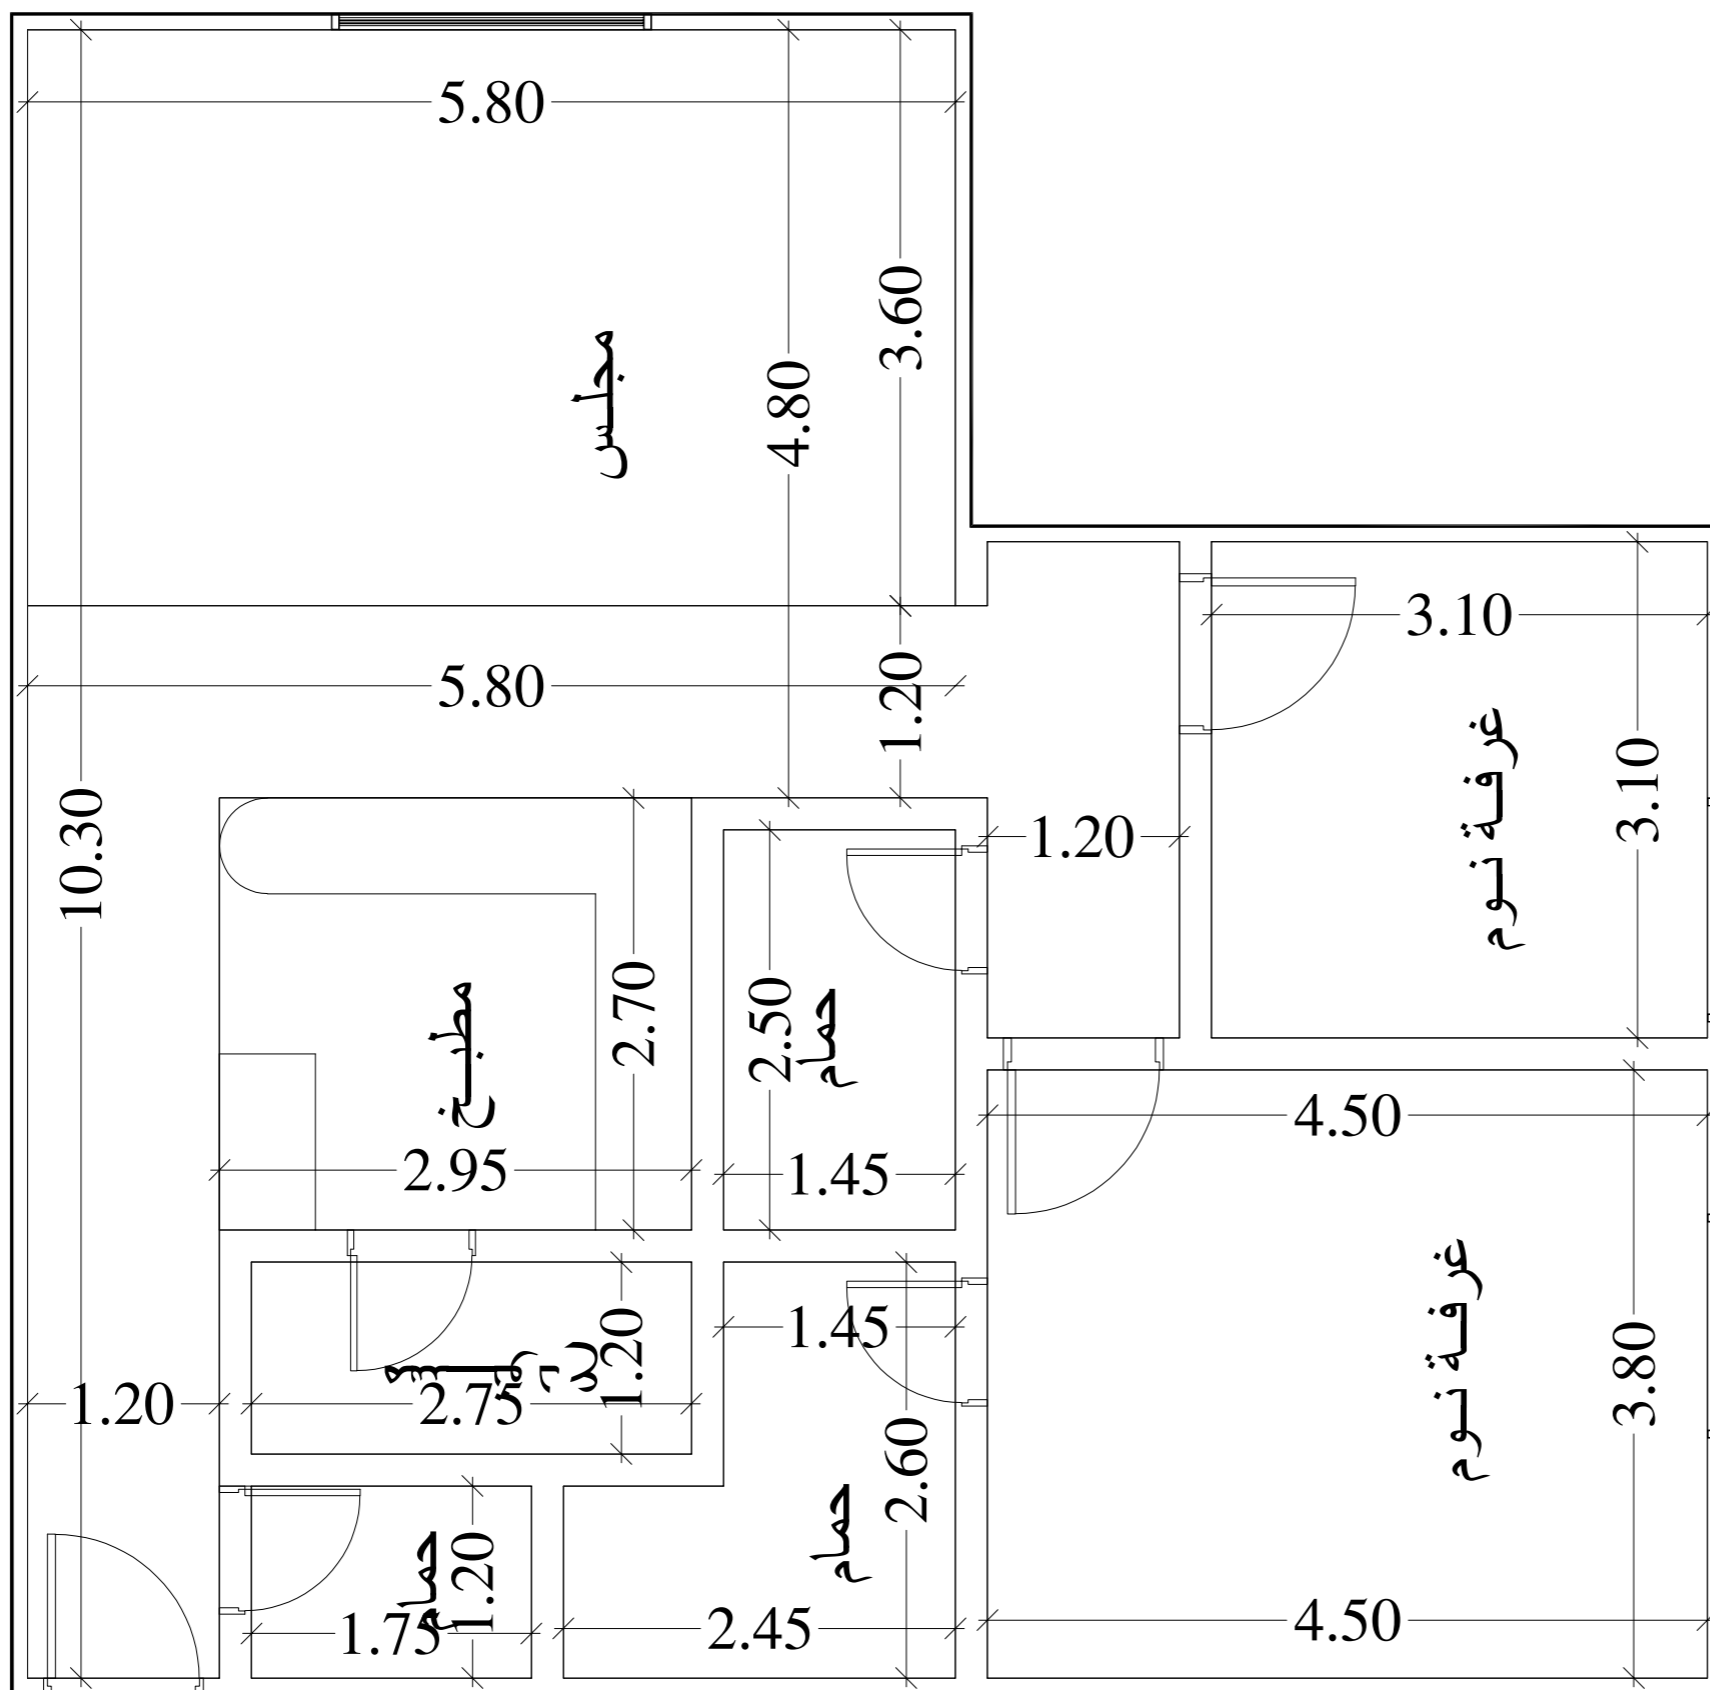

الدور الأرضي

عمارة رقم ١ شقة رقم ٣

