


المحمل

115

مكونات الوحدة

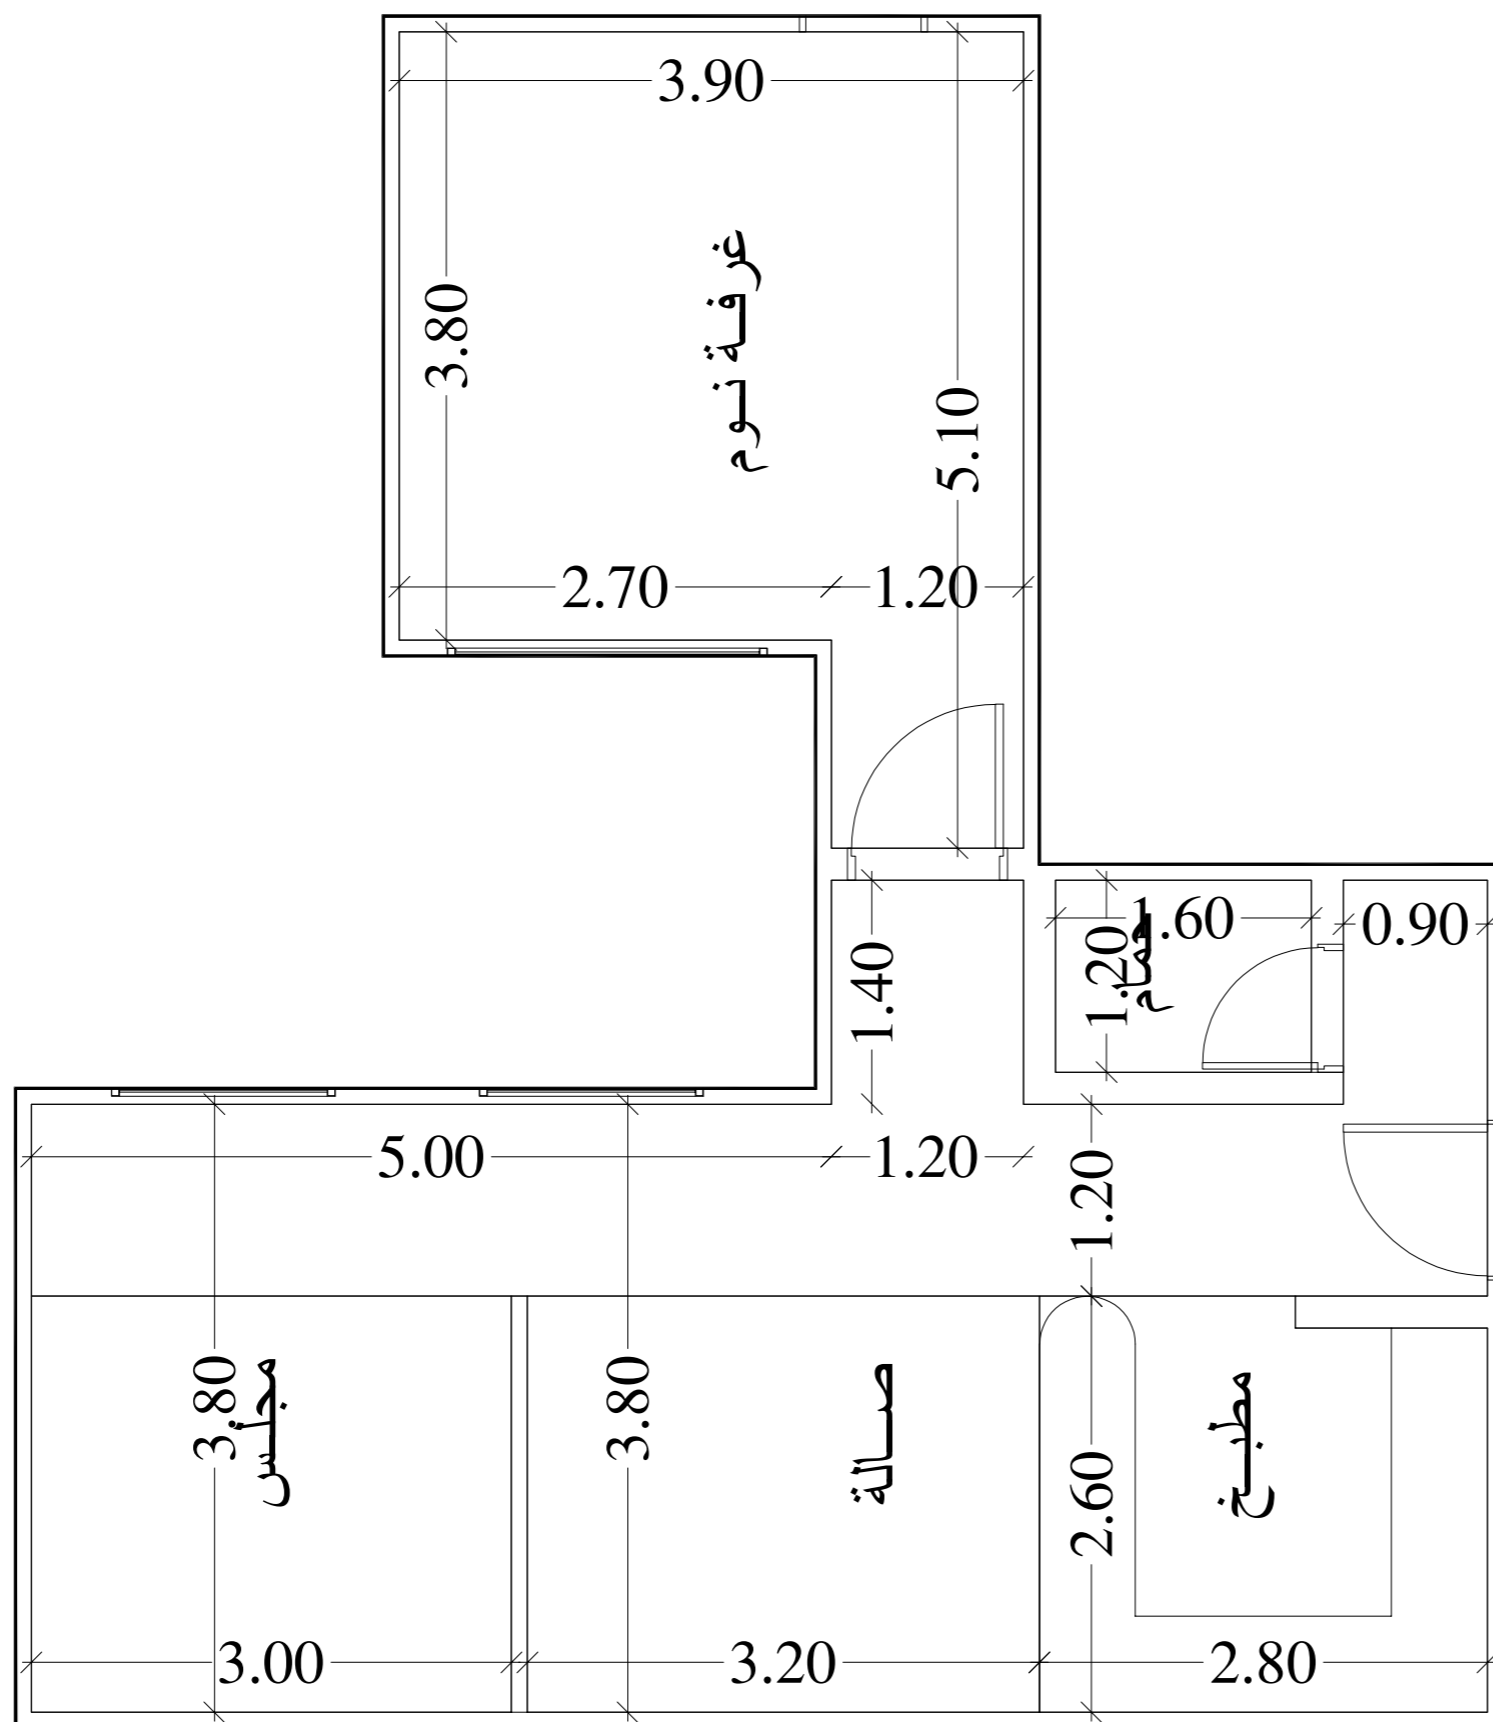

الدور الأرضي

عمارة رقم ١ شقة رقم ٥

