


المحمل

115

مكونات الوحدة

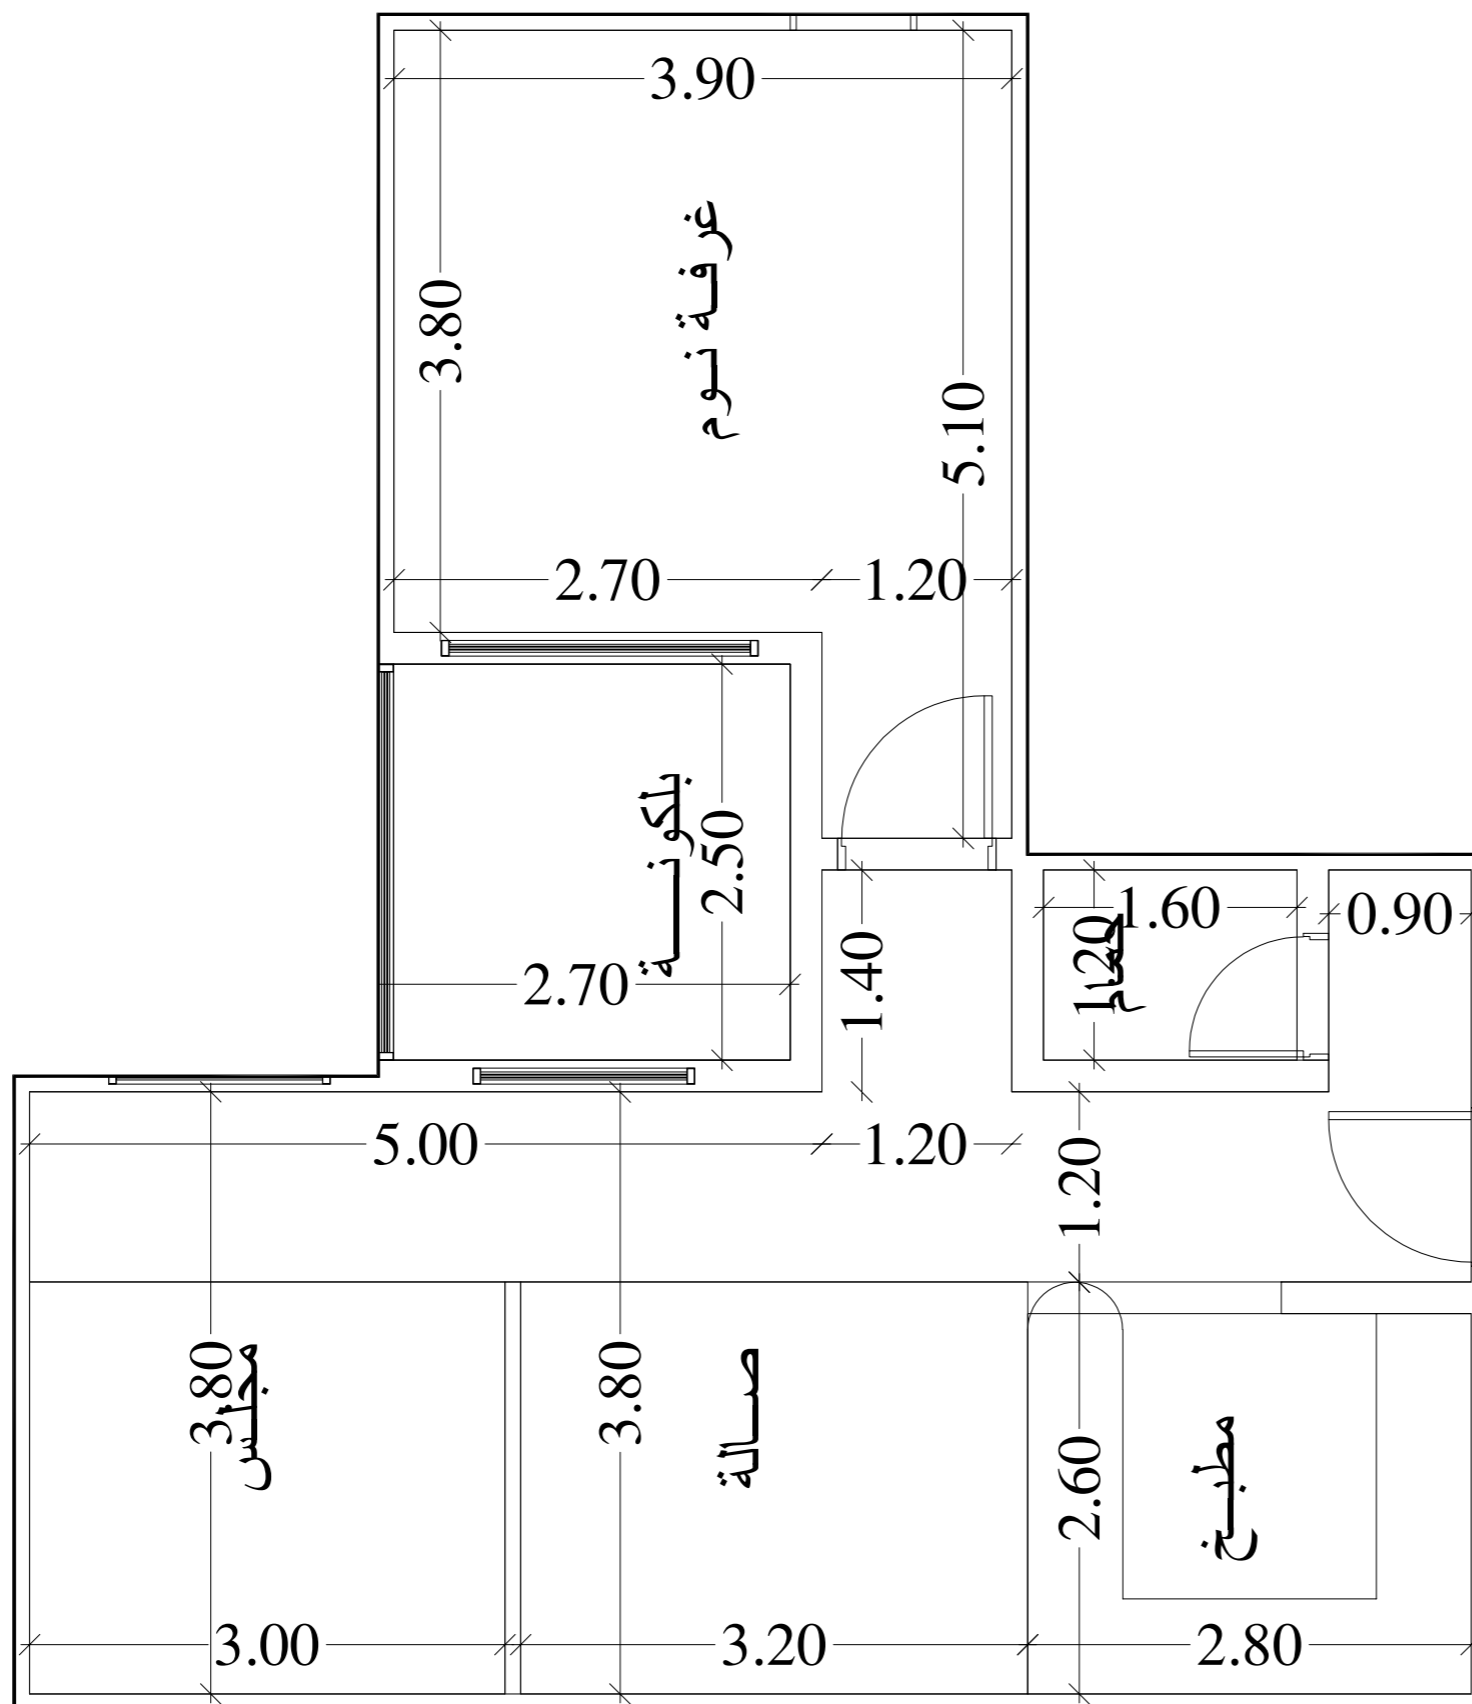

الدور الأول

عمارة رقم ١ شقة رقم ٩

