




المعمل

115

مكونات الوحدة

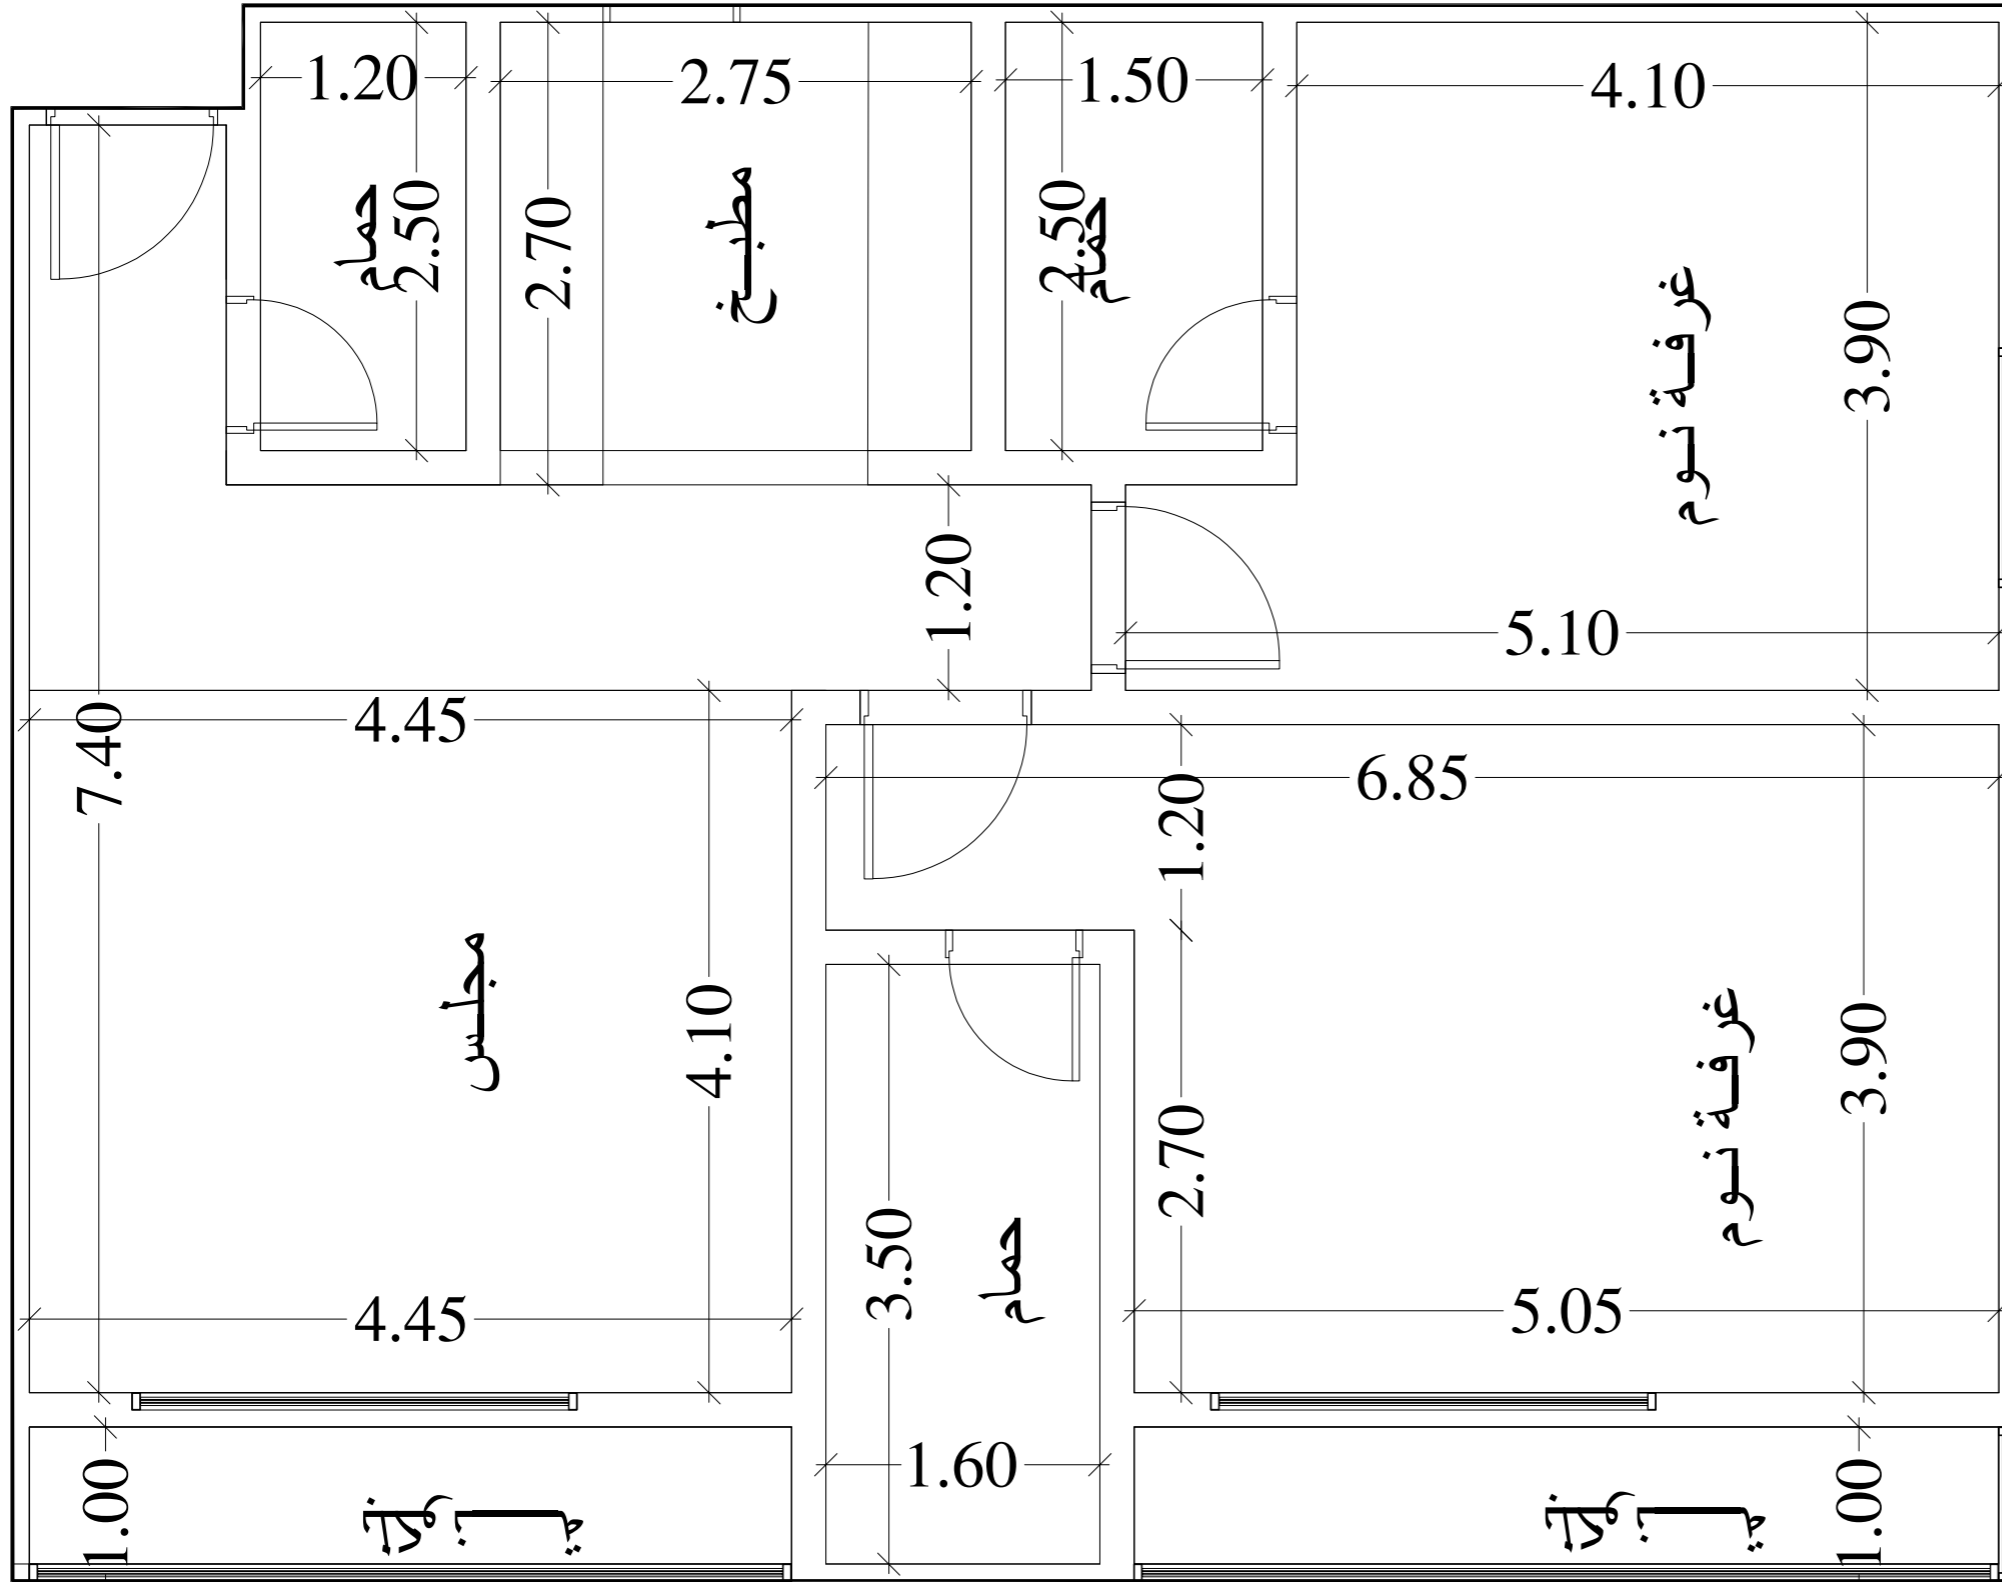

عمارة رقم ١ شقة رقم ١١

