



المعمل

115

مكونات الوحدة

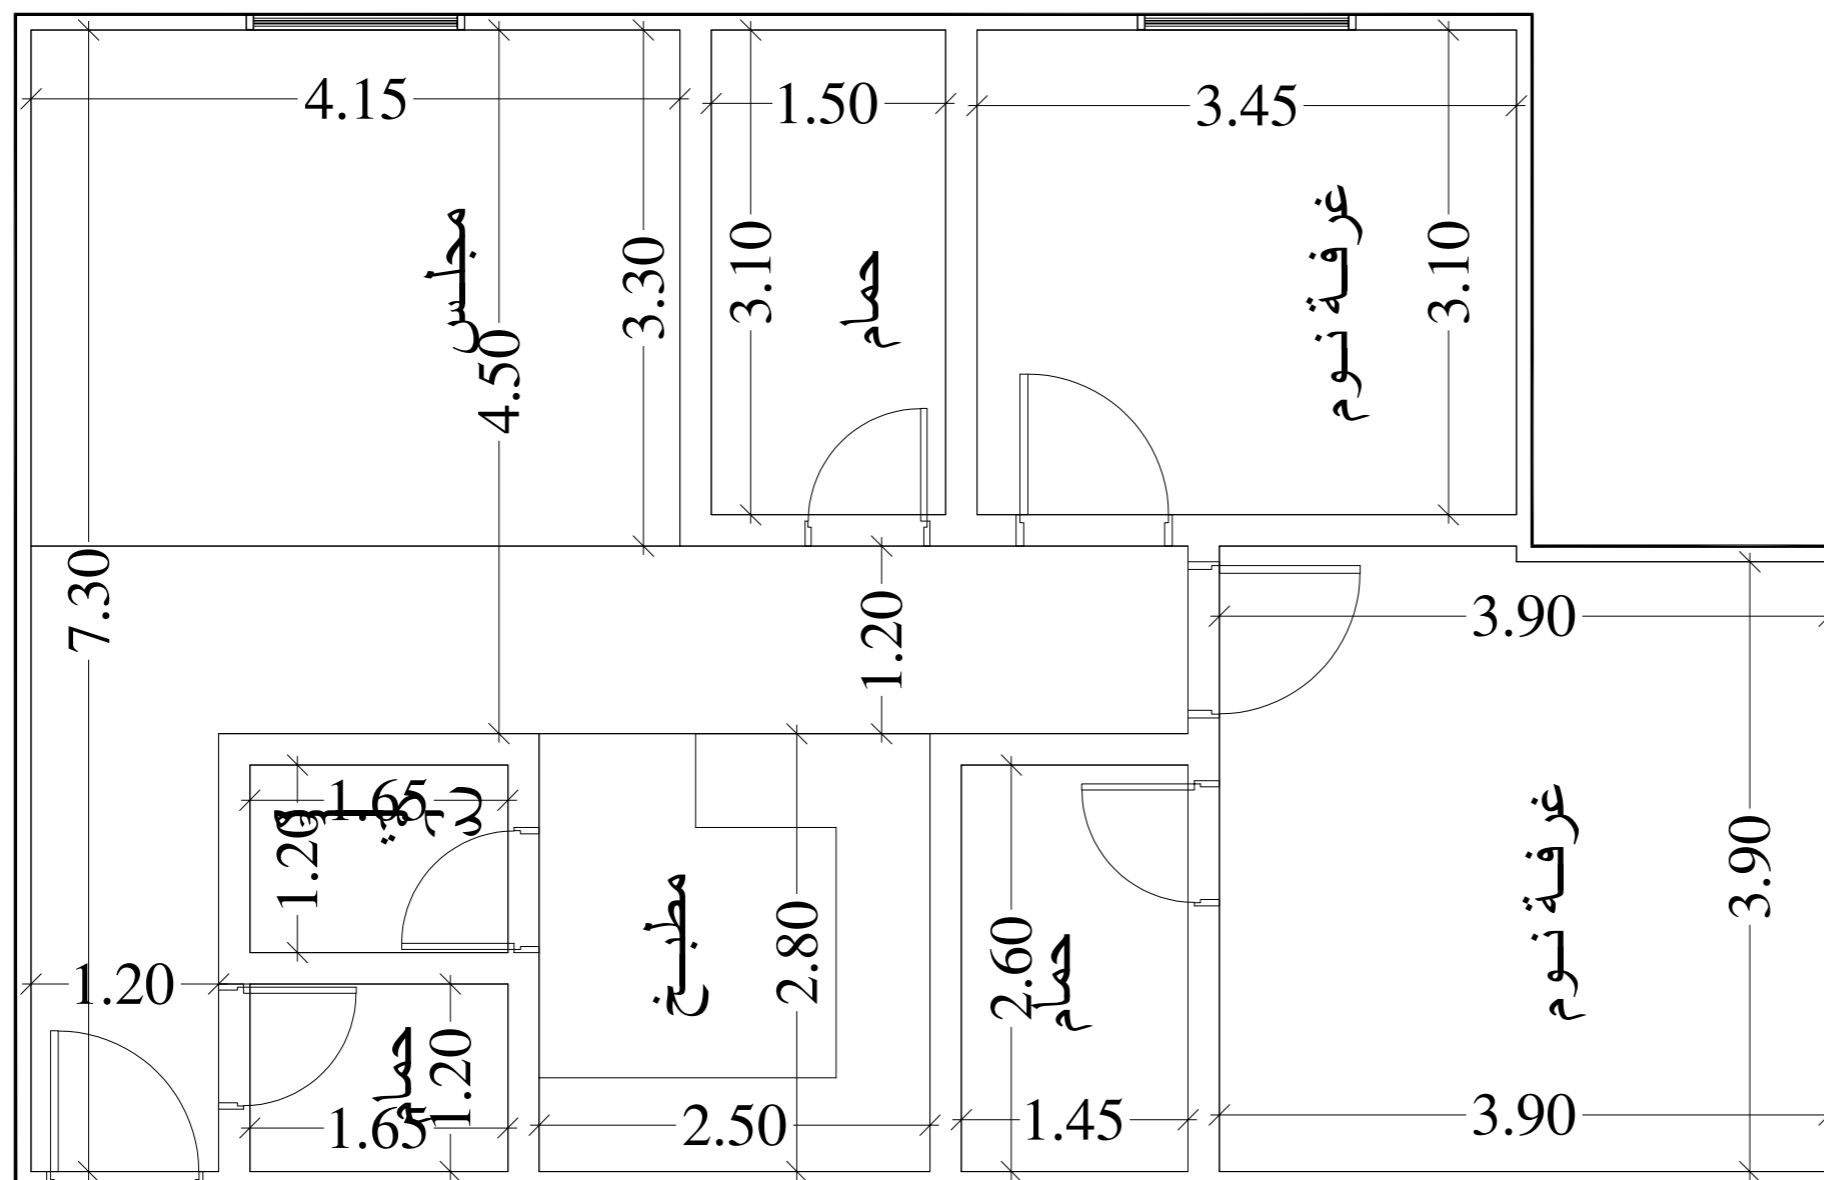

عمارة رقم ١ شقة رقم ١٣

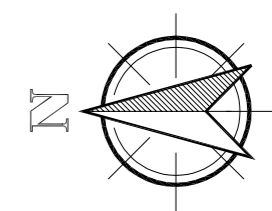

الدور الثاني