



المعمل

115

مكونات الوحدة

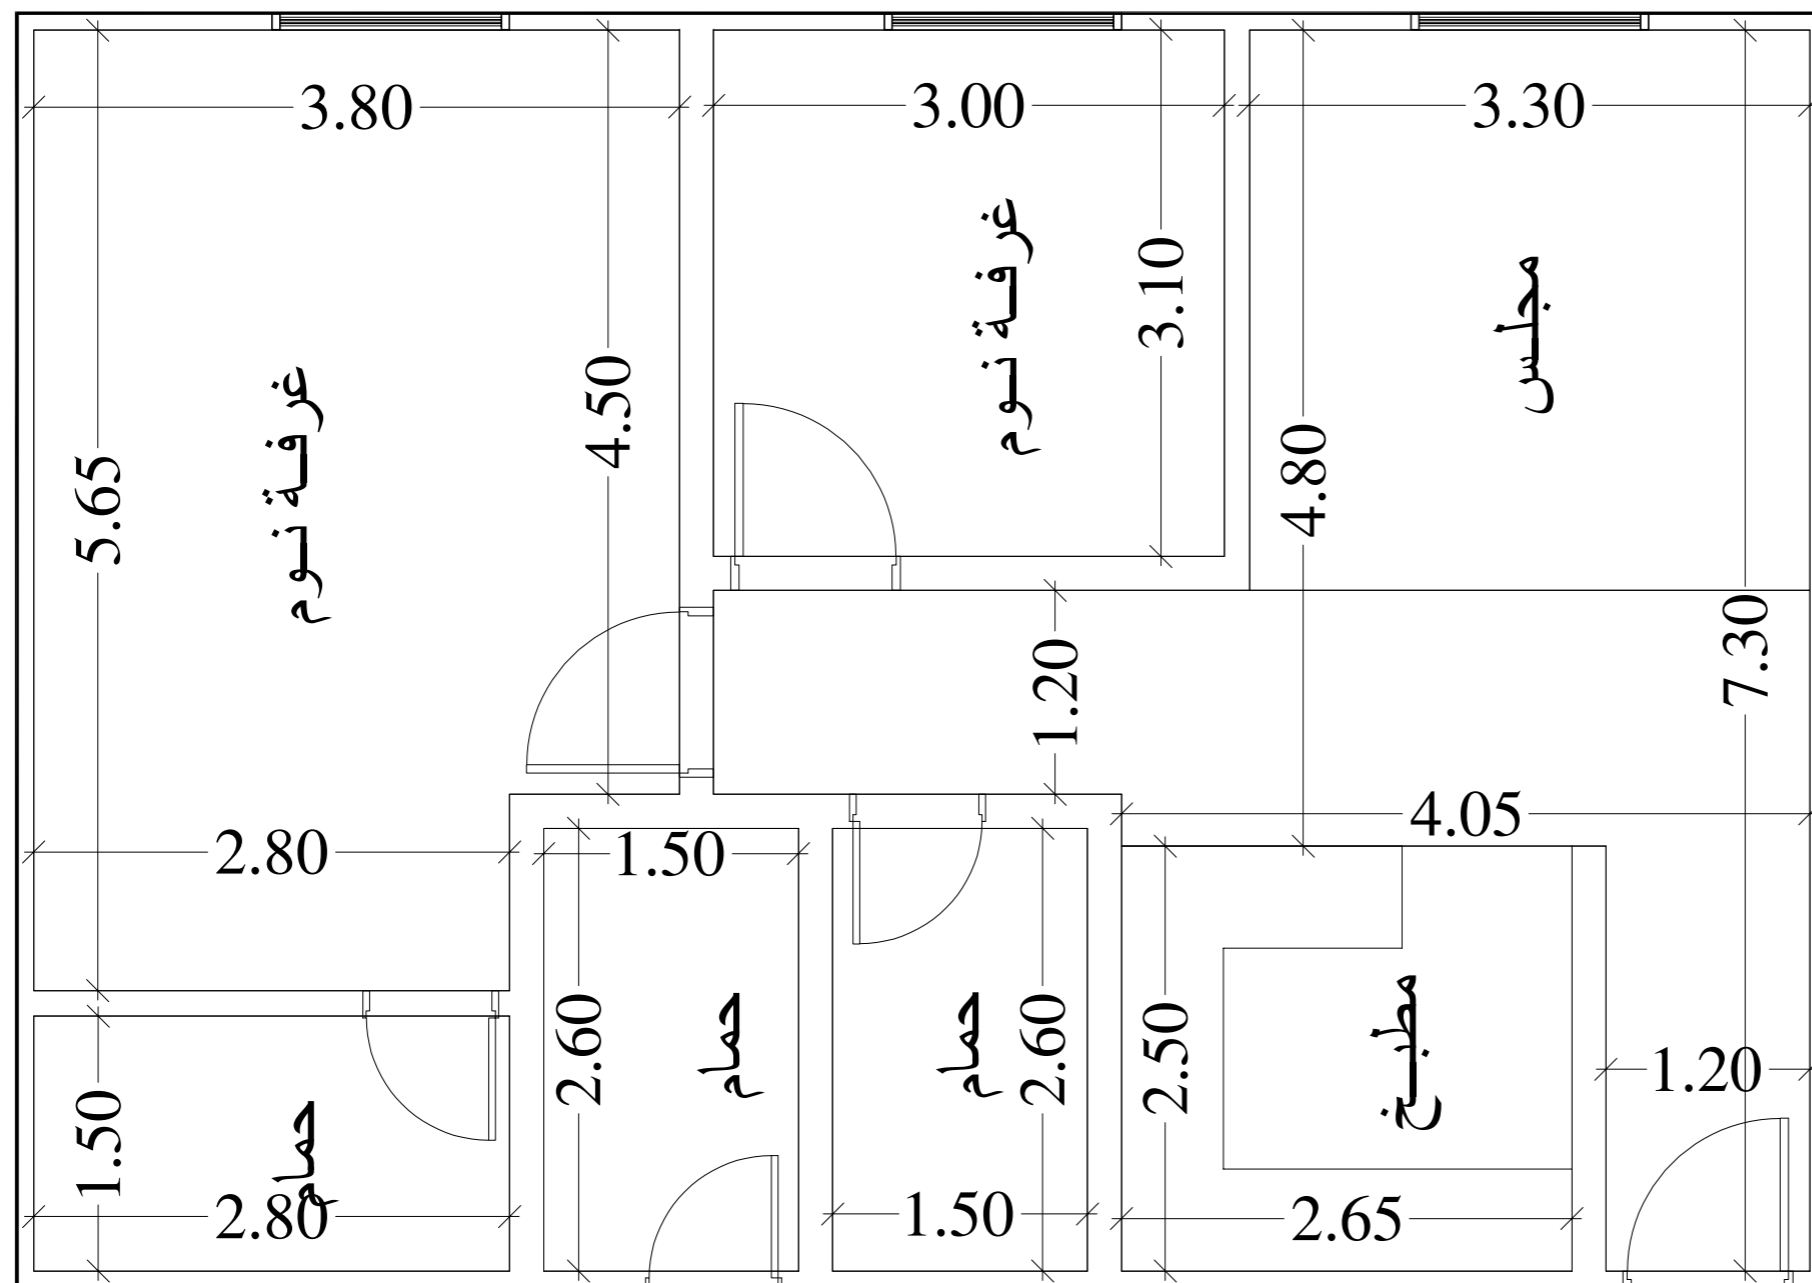

عمارة رقم ١ شقة رقم ١٤

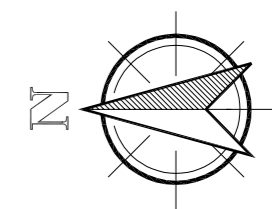

الدور الثاني