


المحمل

115

مكونات الوحدة

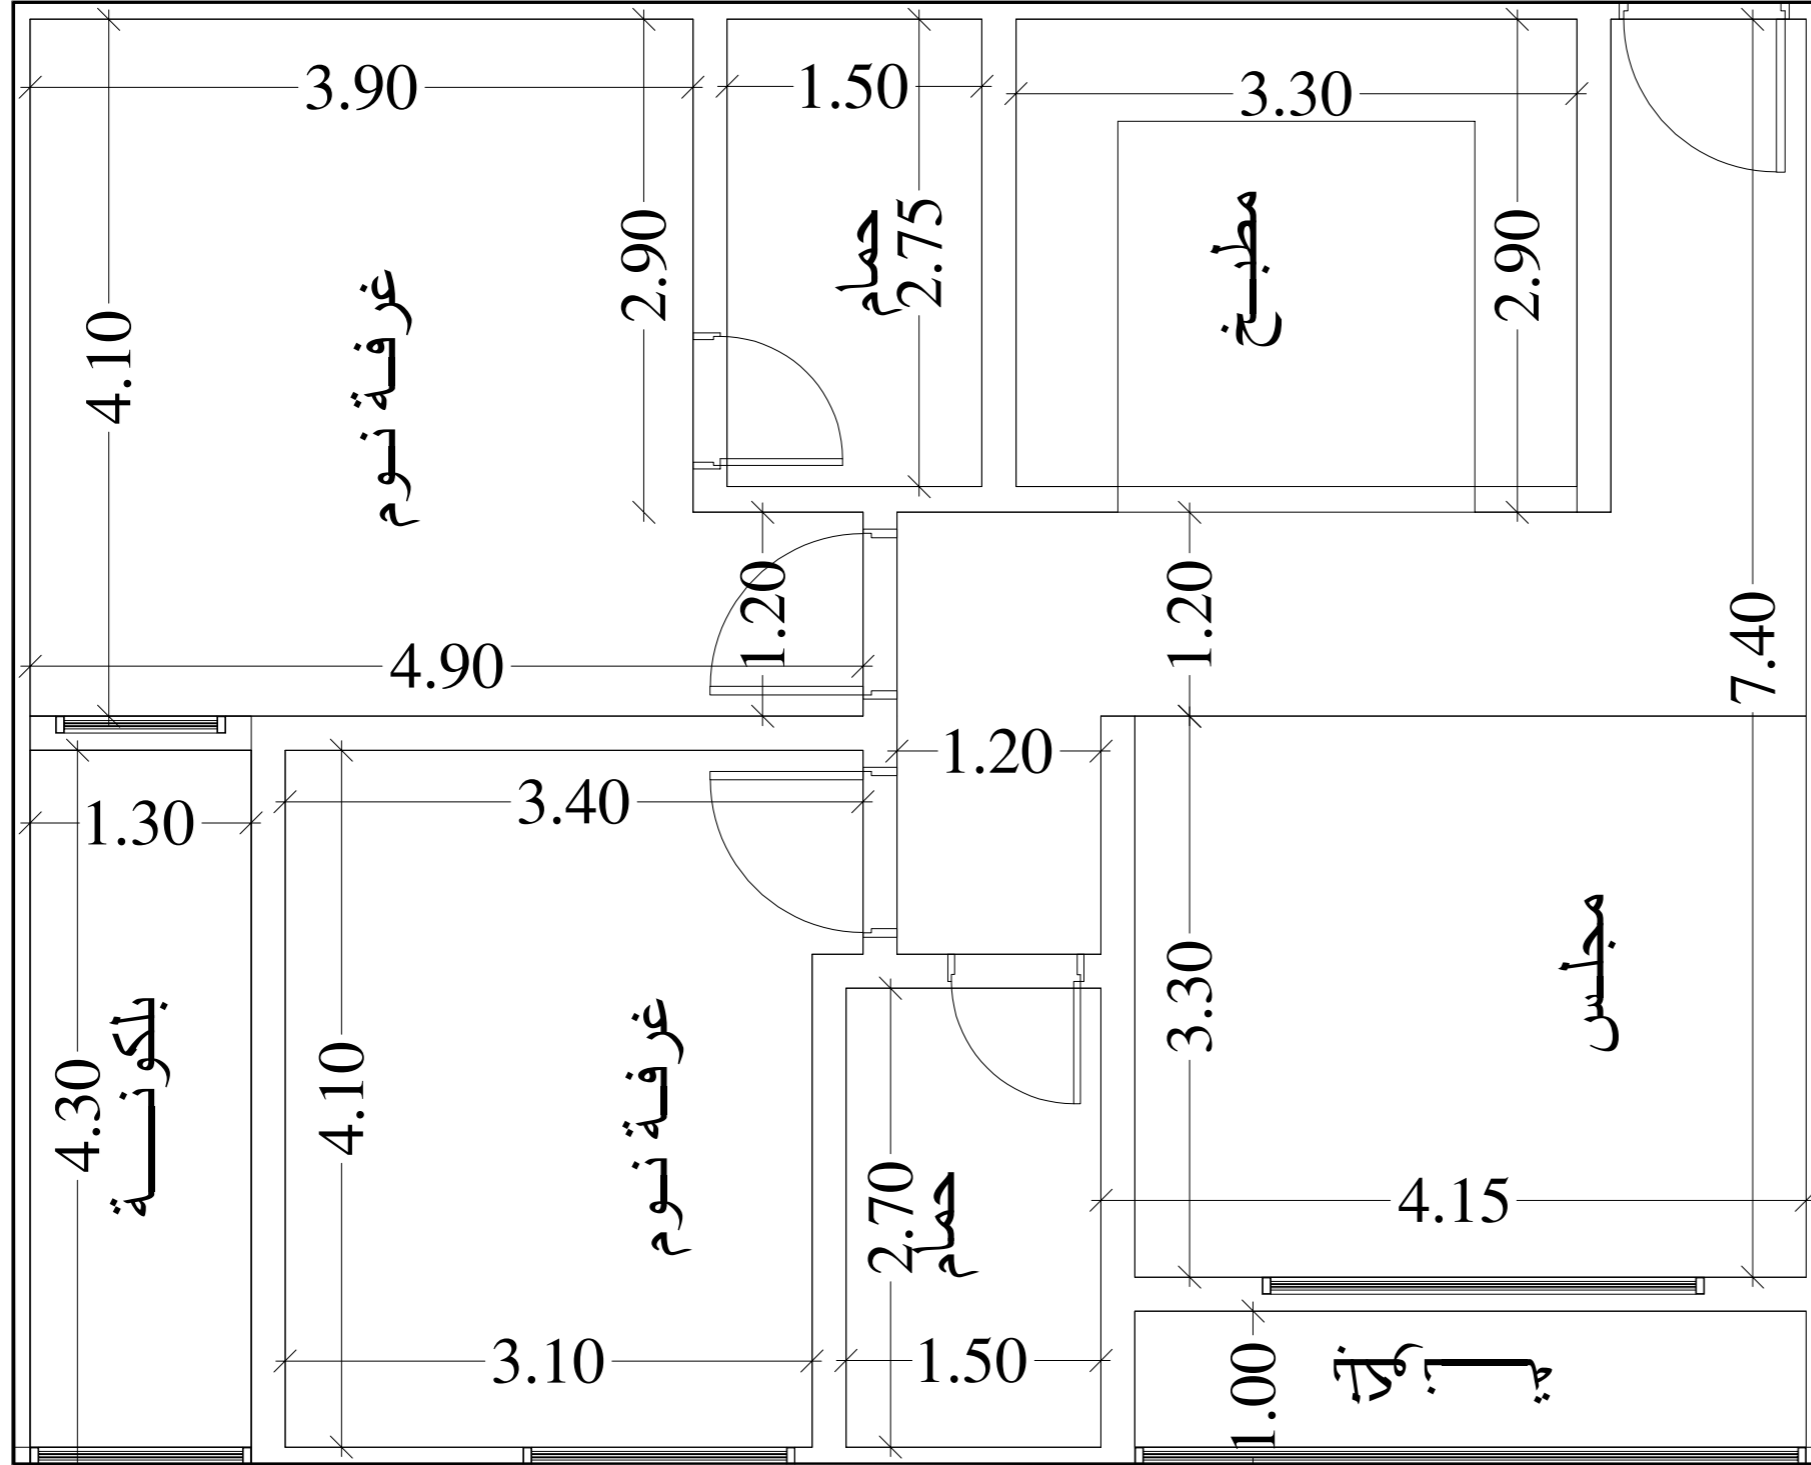

الدور الثاني

عمارة رقم ١ شقة رقم ١٦

