


المعمل

115

مكونات الوحدة

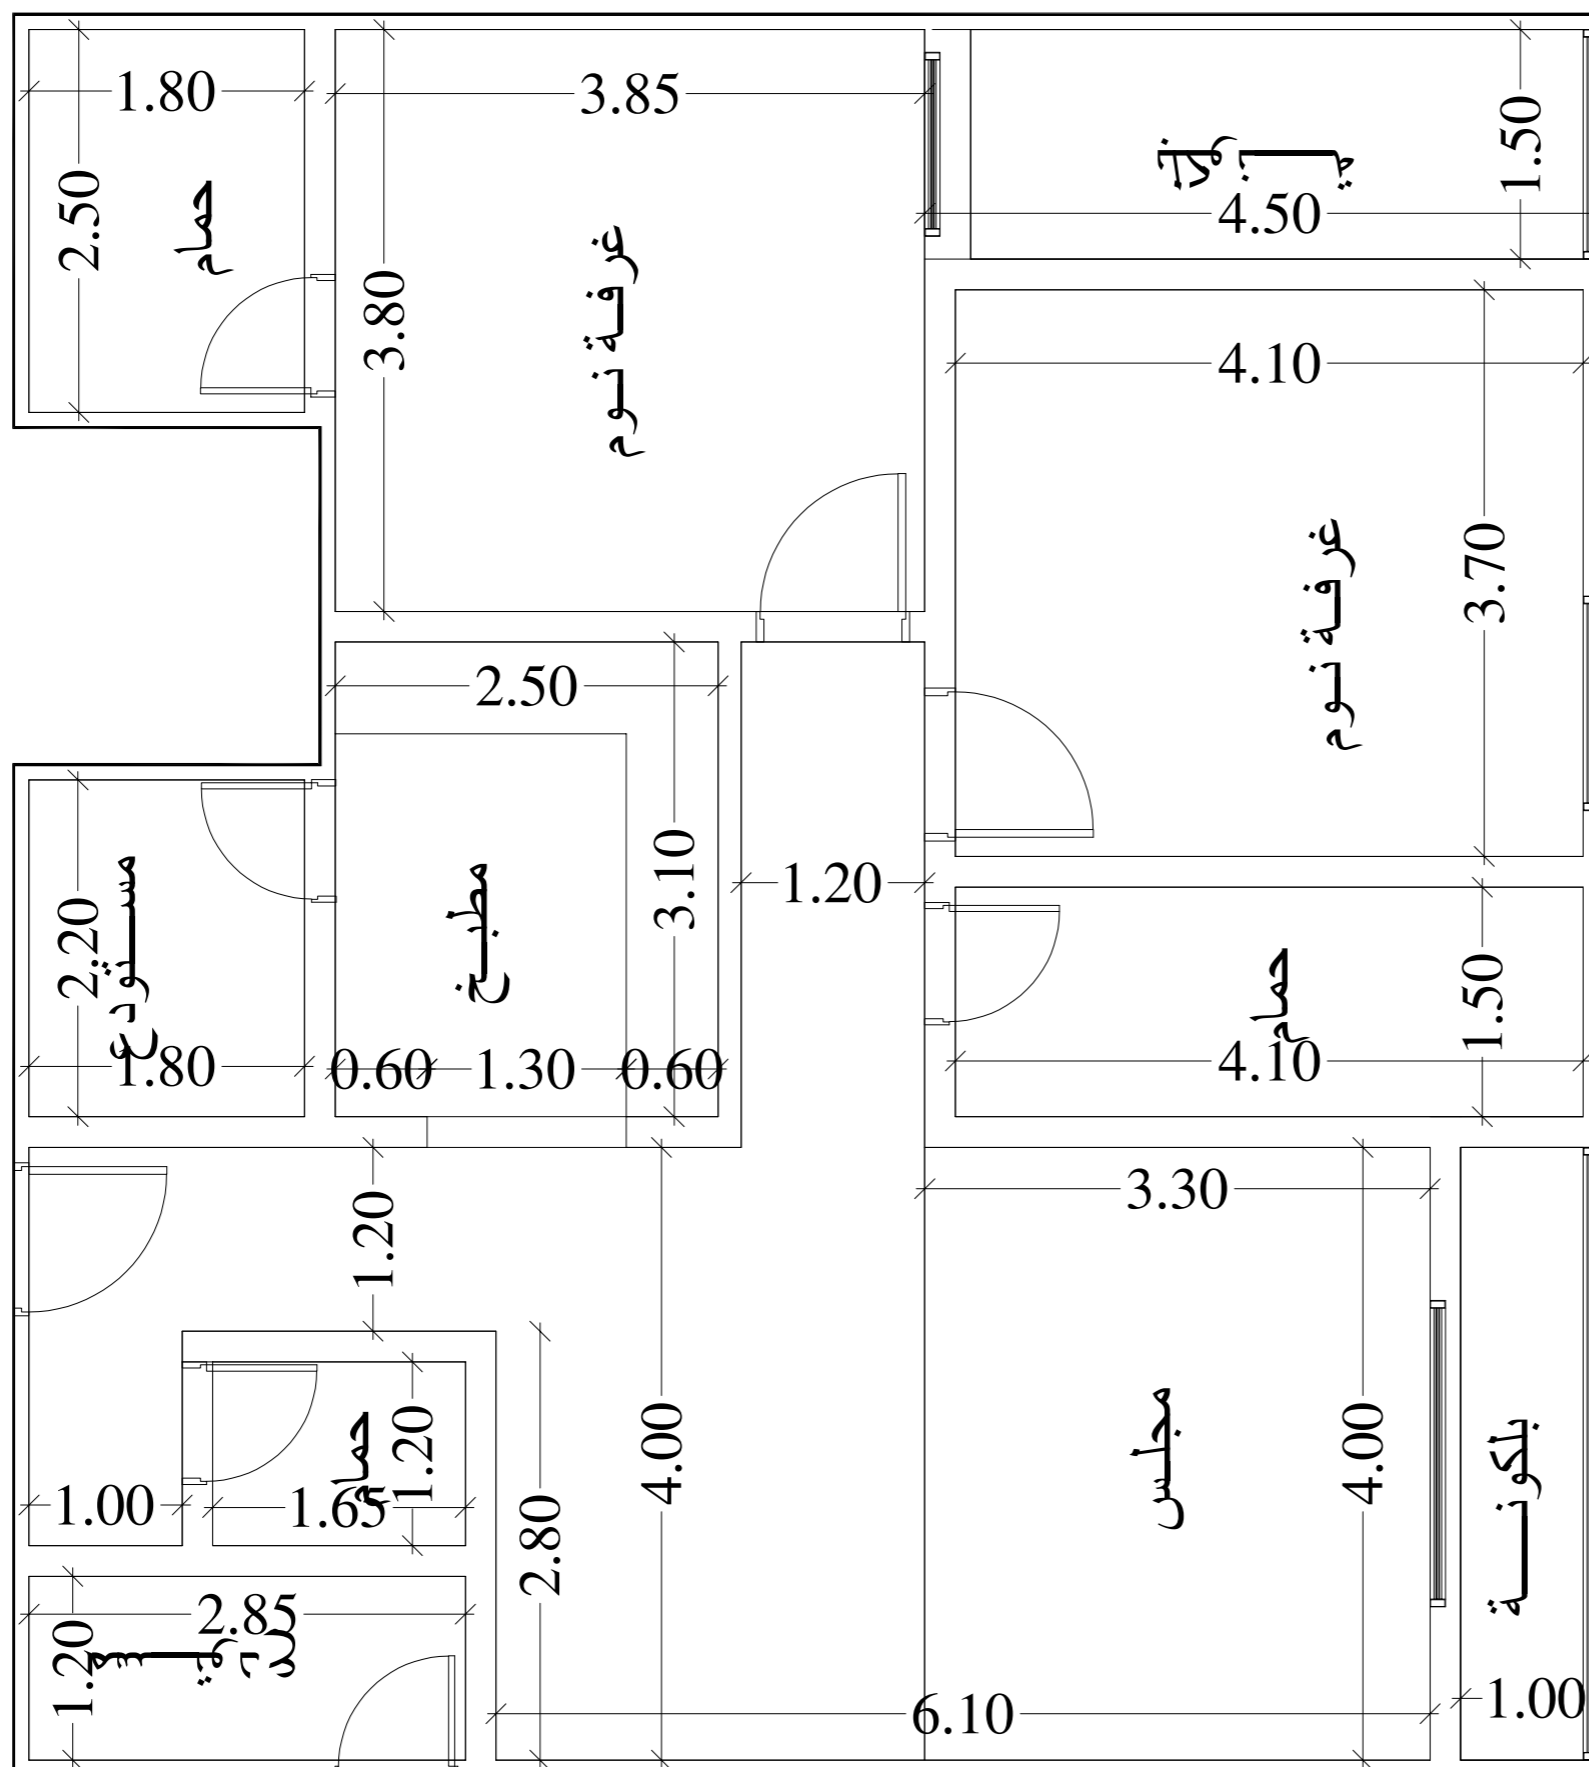

الدور الثاني

عمارة رقم ١ شقة رقم ١٨

