



المحمل

115

مكونات الوحدة

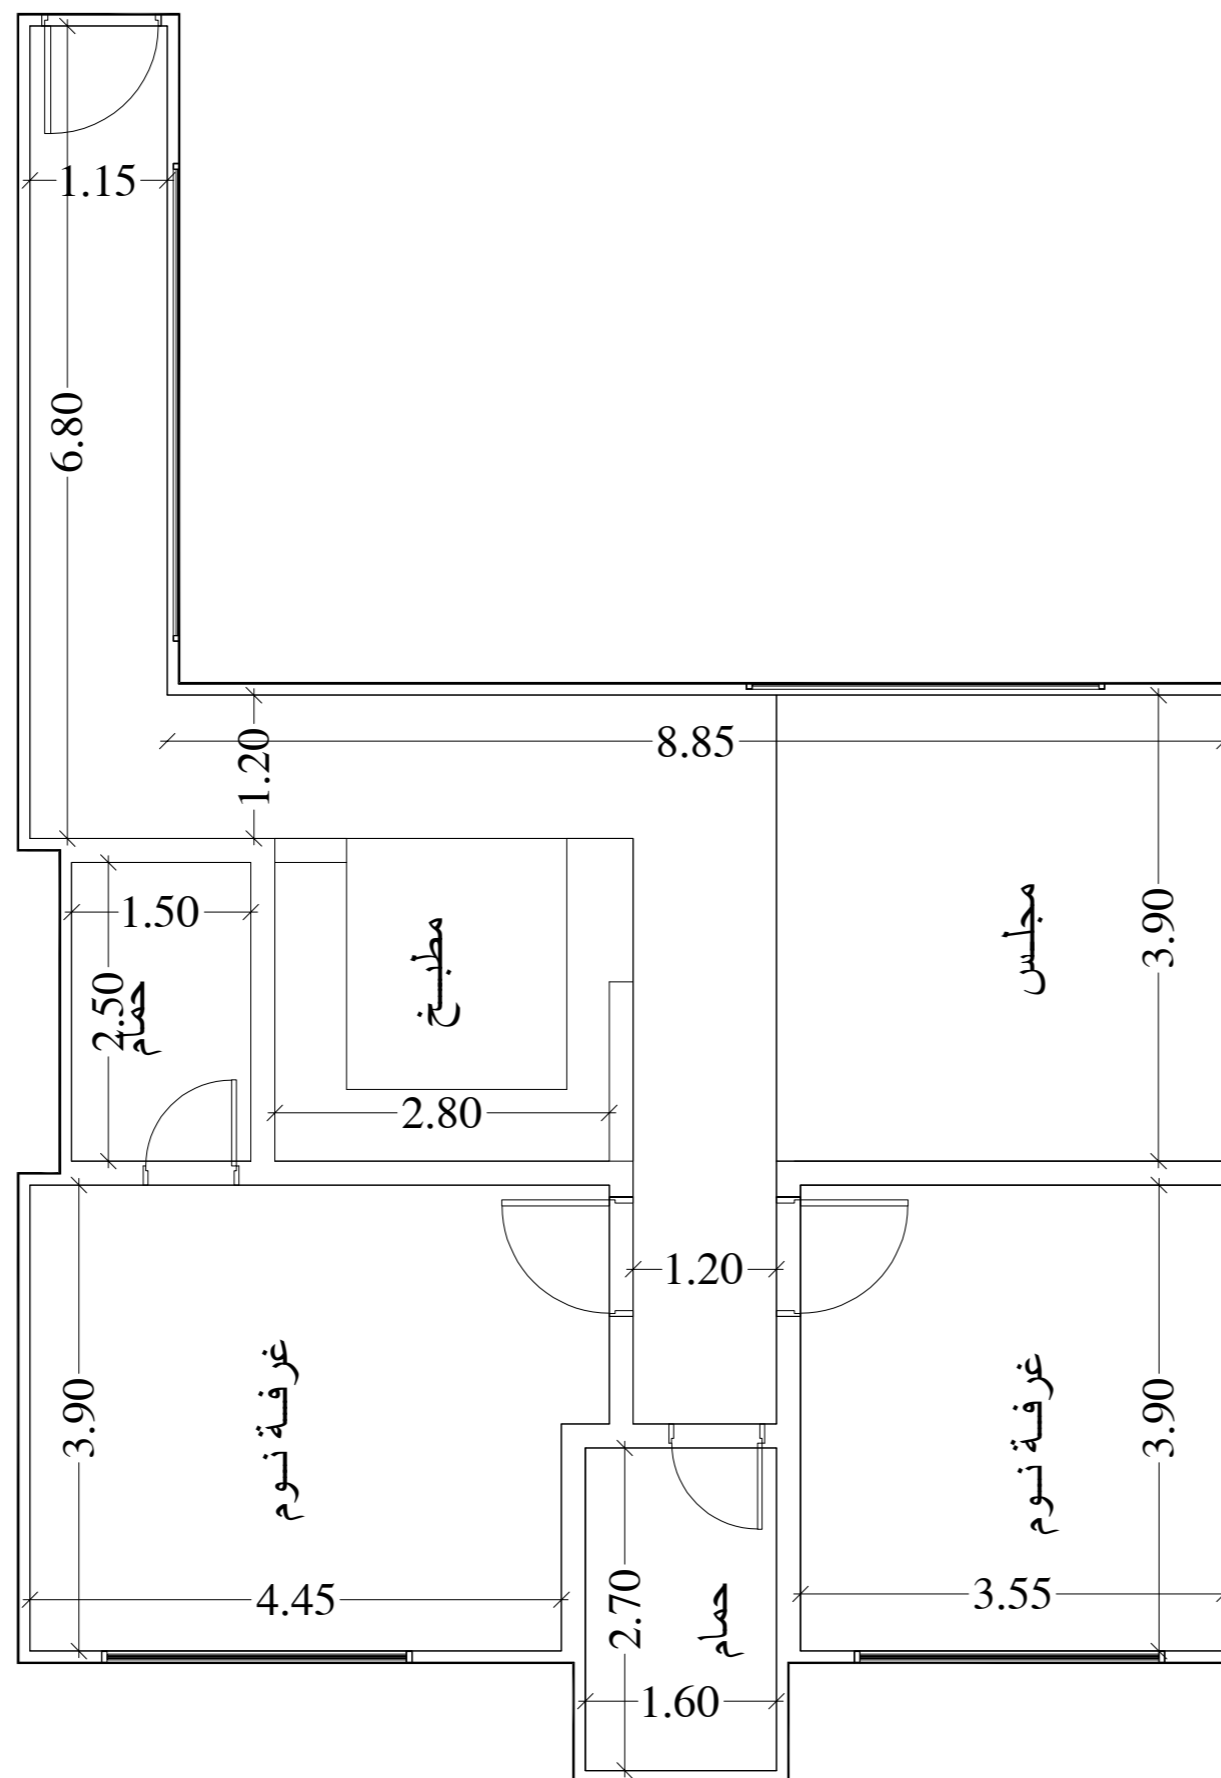

عمارة رقم ١ شقة رقم ٢٠

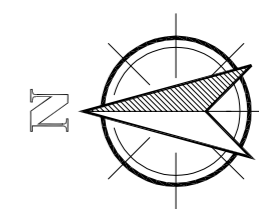

الدور الملحق العلوى